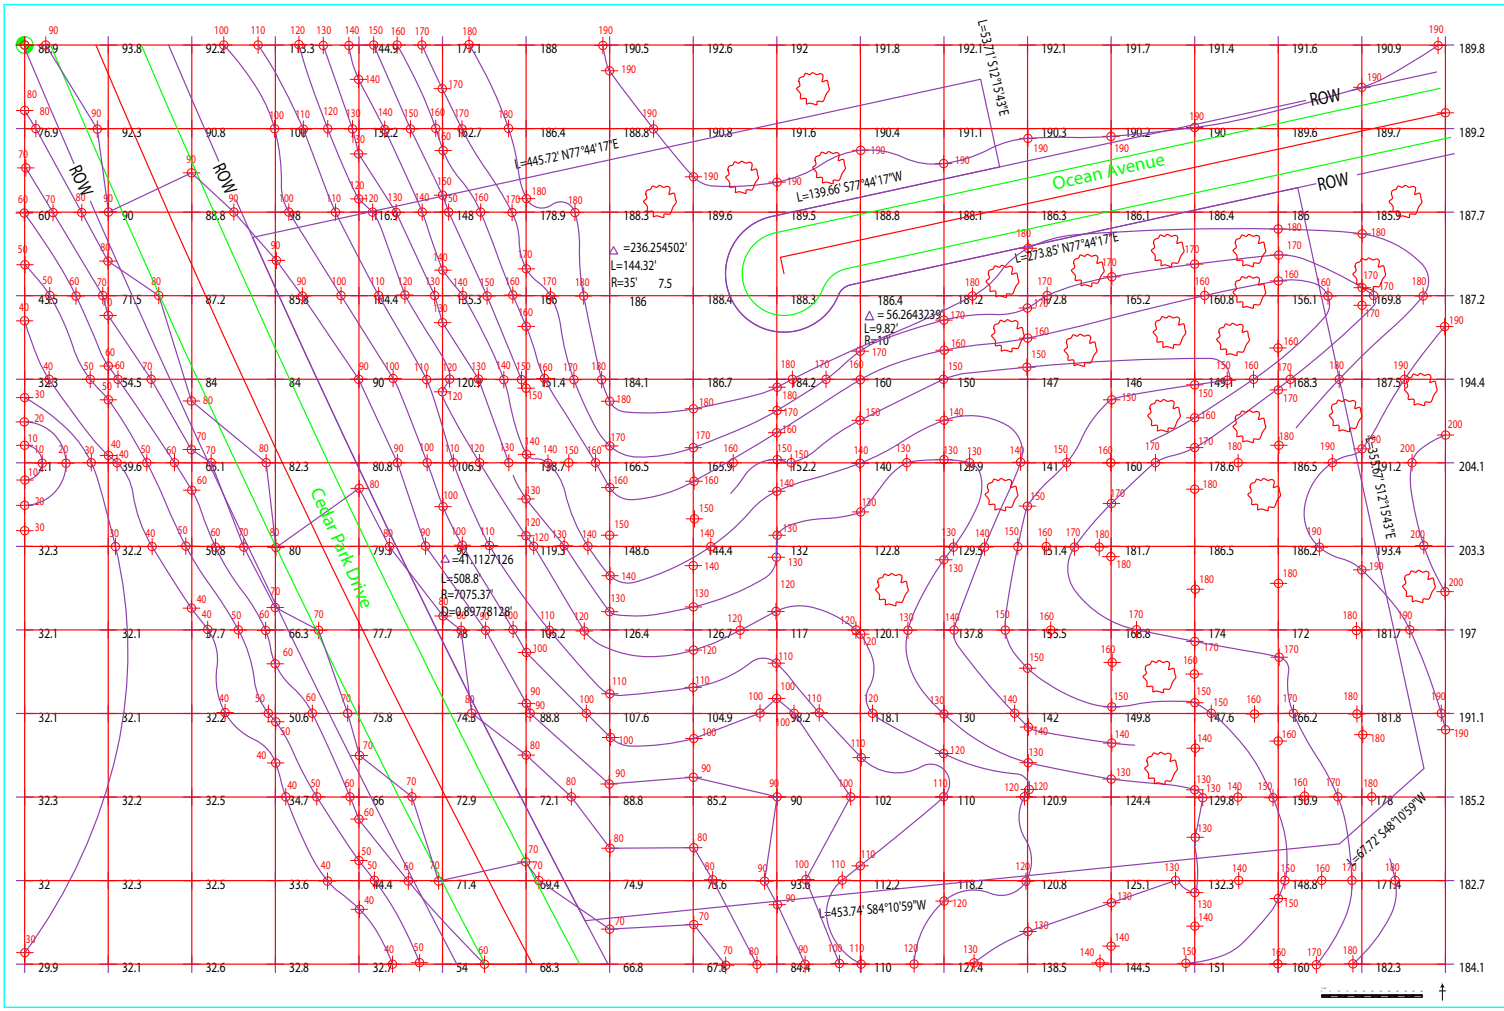
ROW
ROW
ROW
ROW
Ocean Avenue
Cedar Park Drive
L=445.72' N77°44'17"E
L=139.66' S77°44'17"W
L=273.85' N77°44'17"E
L=453.74' S84°10'59"W
L=67.72' S48°10'59"W
L=353.26' S12°15'43"E
L=53.71' S12°15'43"E
△ =236.254502'
L=144.32'
R=35'
7.5
△ = 56.2643239°
L=9.82'
R=10'
△ =41.1127126
L=508.8'
R=7075.37'
D=0.8977812[illegible]
EXISTING SITE PLAN - 562 OCEAN AVENUE
DRAWN BY Robert Sands
ADDRESS 3DSands Ave.
CITY Example City
STATE XYZ
ZIP 00000
PROGRAM AutoCAD DRAFTING
TITLE 05404100
DATE 10/31/2011
STUDENT NO. 21000488
SCALE 1"=60'
PLATE 1